


Plan de amplasament și delimitare a imobilului
cu propunerea de dezmembrare

Scara 1:1000

Nr. cadastral	Suprafața măsurată a imobilului (mp)	Adresa imobilului
73642	8014 mp	Extravilan comuna Gagești, Tarla 56 Parcela 1166/4/1, (adresa din acte: Tarla 54 Parcela 1166/1/1), judetul Vaslui

Nr. Cartea Funciară nr.	Unitatea Administrativ Teritorială (UAT)
73642	Gagești

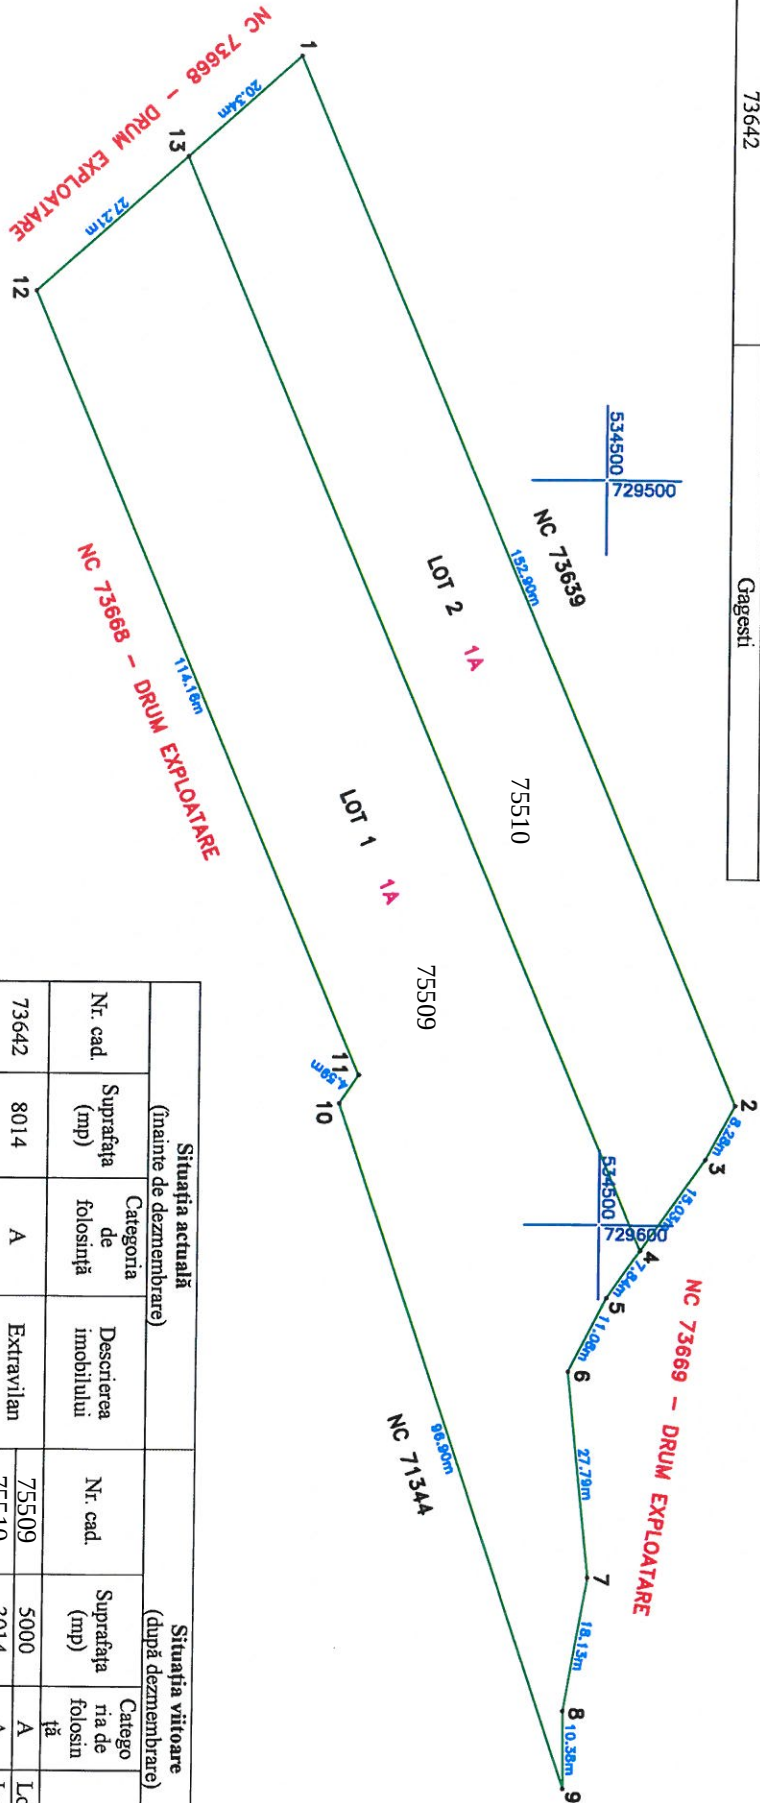

Situația actuală (înainte de dezmembrare)				Situația viitoare (după dezmembrare)			
Nr. cad.	Suprafața (mp)	Categoria de folosință	Descrierea imobilului	Nr. cad.	Suprafața (mp)	Catego ria de folosin ță	Descrierea imobilului
73642	8014	A	Extravilan	75509	5000	A	Lot 1 Extravilan
				75510	3014	A	Lot 2 Extravilan
Total	8014	-	-	-	8014	-	-

Executant S.C. PLANIX S.R.L.
Seria RO-B-J, Nr. 3146, Clasa III

Confirm executarea măsurătorilor la teren,
corectitudinea înlocuirii documentației cadastrale și
corespondența acesteia cu realitatea din teren

Semnătura și ștampila
Data 27.06.2025

Confirm introducerea imobilului în baza de date integrată și
atribuirea numărului cadastral

Inspector

Semnătura și parafă
Data.....


Ștampila BCPI

ANEXA NR. 16 la regulament

Plan de amplasament și delimitare a imobilului

Scara 1:1000

Nr. cadastral	Suprafața măsurată a imobilului (mp)	Adresa imobilului
75509	5000 mp	Extravilan comuna Gagești, Tarla 56 Parcela 1166/4/1, (adresa din acte: Tarla 54 Parcela 1166/1/1), județul Vâlcea
Nr. Cartea Funciară nr.	Unitatea Administrativă Teritorială (UAT) Gagești	

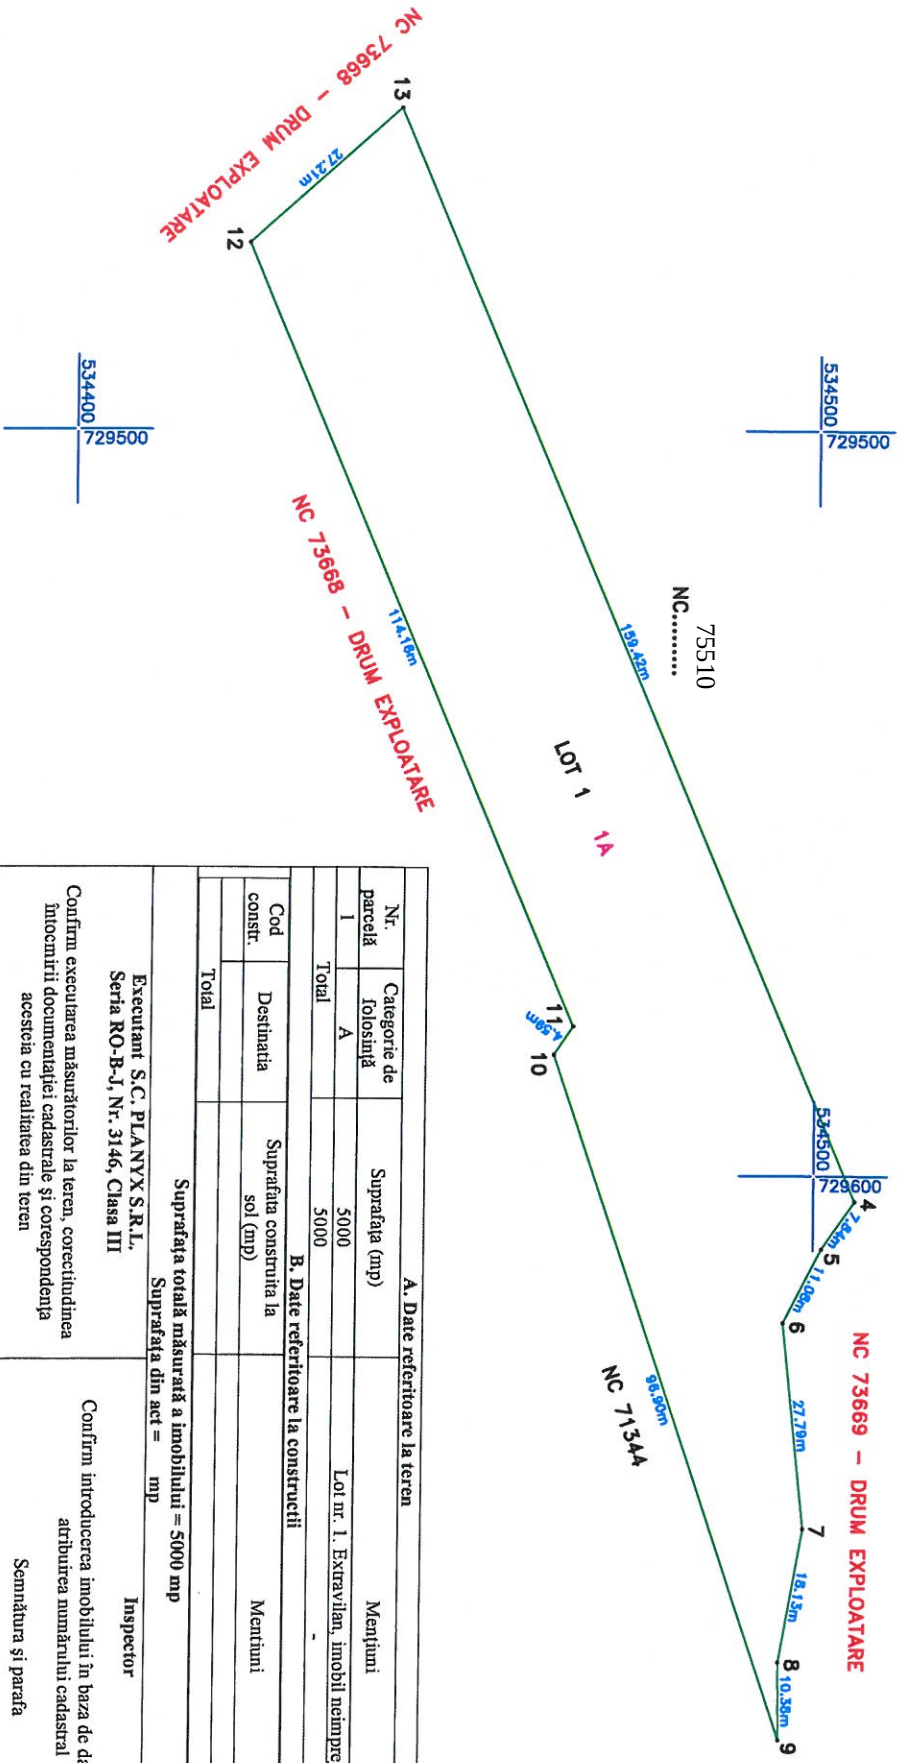


Nr. parcelă		Categorie de folosință	Suprafața (mp)	Mențiuni
1		A	5000	Lot nr. 1. Extravilan, imobil neînregistrat
Total			5000	
B. Date referitoare la construcții				
Cod constr.	Destinația	Suprafața construită la sol (mp)	Mențiuni	
Total				
Suprafața totală măsurată a imobilului = 5000 mp				
Suprafața din act = mp				
Executant S.C. PLANYX S.R.L., Seria RO-B-J, Nr. 3146, Clasa III			Inspector	
Confirm executarea măsurătorilor la teren, corectitudinea înlocuirii documentației cadastrale și corespondența acesteia cu realitatea din teren			Confirm introducerea imobilului în baza de date integrată și atribuirea numărului cadastral	
Semnătura și ștampila			Semnătura și ștampila	
Data 27.06.2025			Data.....	
Ștampila BCPI			Ștampila BCPI	

ANEXA NR. 16 la regulament
Plan de amplasament și delimitare a imobilului

Scara 1:1000

Nr. cadastral	Suprafața măsurată a imobilului (mp)	Adresa imobilului
75510	3014 mp	Extravilan comuna Gagești, Tarla 56 Parcela 1166/4/1, județul Vaslui
Nr. Cartea Funciară nr.	Unitatea Administrativ Teritorială (UAT) Gagești	

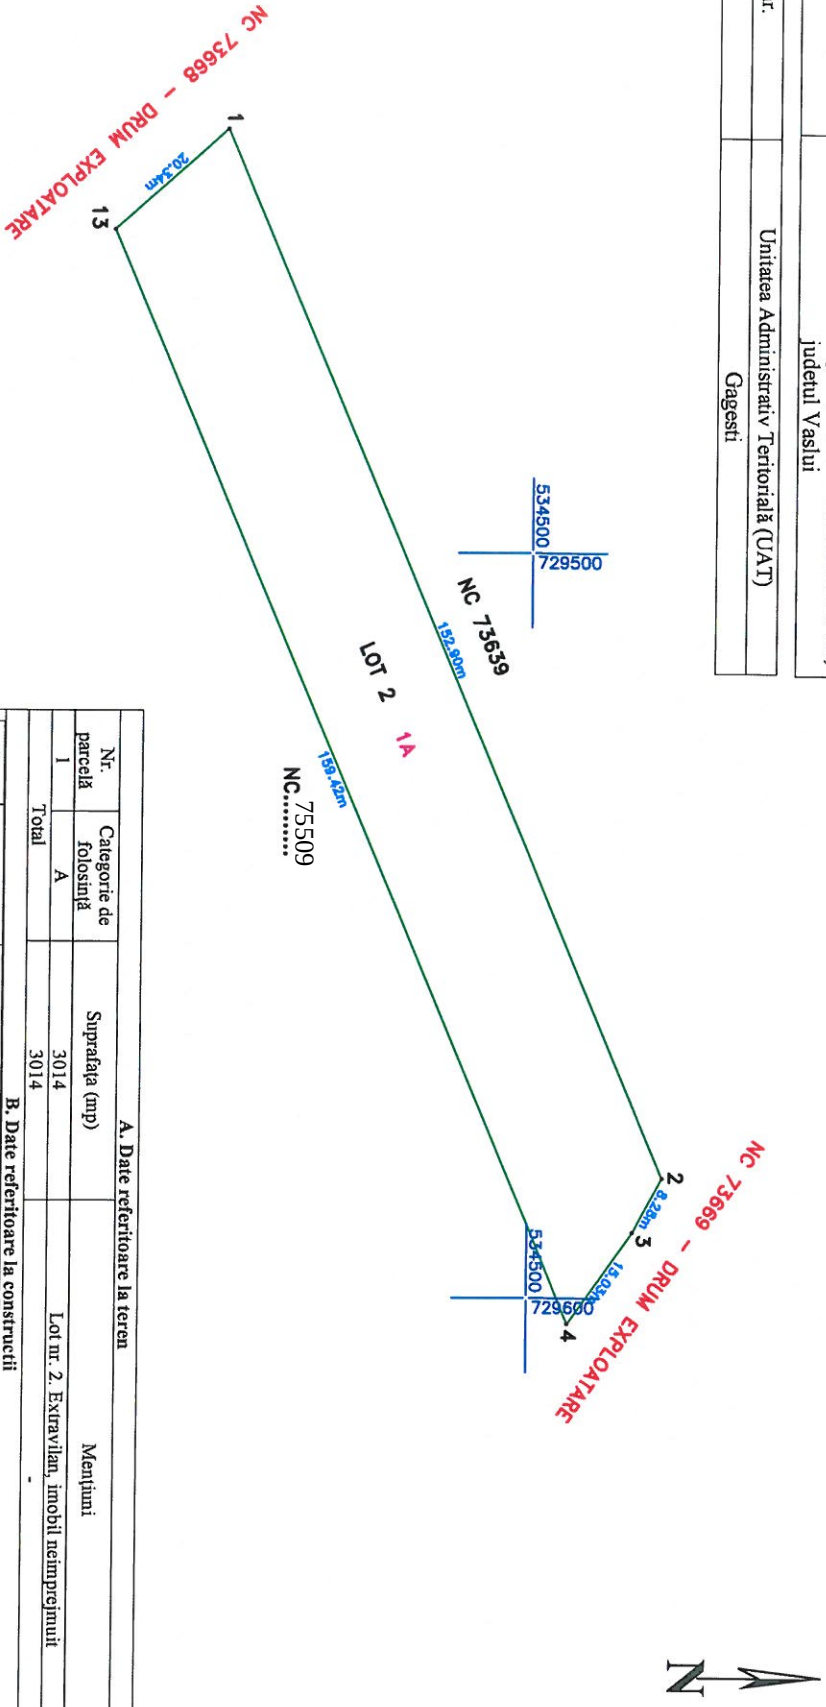

A. Date referitoare la teren			Mențiuni
Nr. parcelă	Categorie de folosință	Suprafața (mp)	
I	A	3014	Lot nr. 2. Extravilan, imobil neînregistrat
Total		3014	-
B. Date referitoare la construcții			Mențiuni
Cod constr.	Destinația	Suprafața construită la sol (mp)	
Total			
Suprafața totală măsurată a imobilului = 3014 mp			
Suprafața din act = mp			
Executant S.C. PLANYX S.R.L. Seria RO-B-J, Nr. 3146, Clasa III			Inspector
Confirm executarea măsurătorilor la teren, corectitudinea înocinării documentației cadastrale și corespondența acesteia cu realitatea din teren			Confirm introducerea imobilului în baza de date integrată și atribuirea numărului cadastral
Semnătura și ștampila			Semnătura și parafa
Data 27.06.2025			Data.....
Ștampila BCPI			